E D C B A

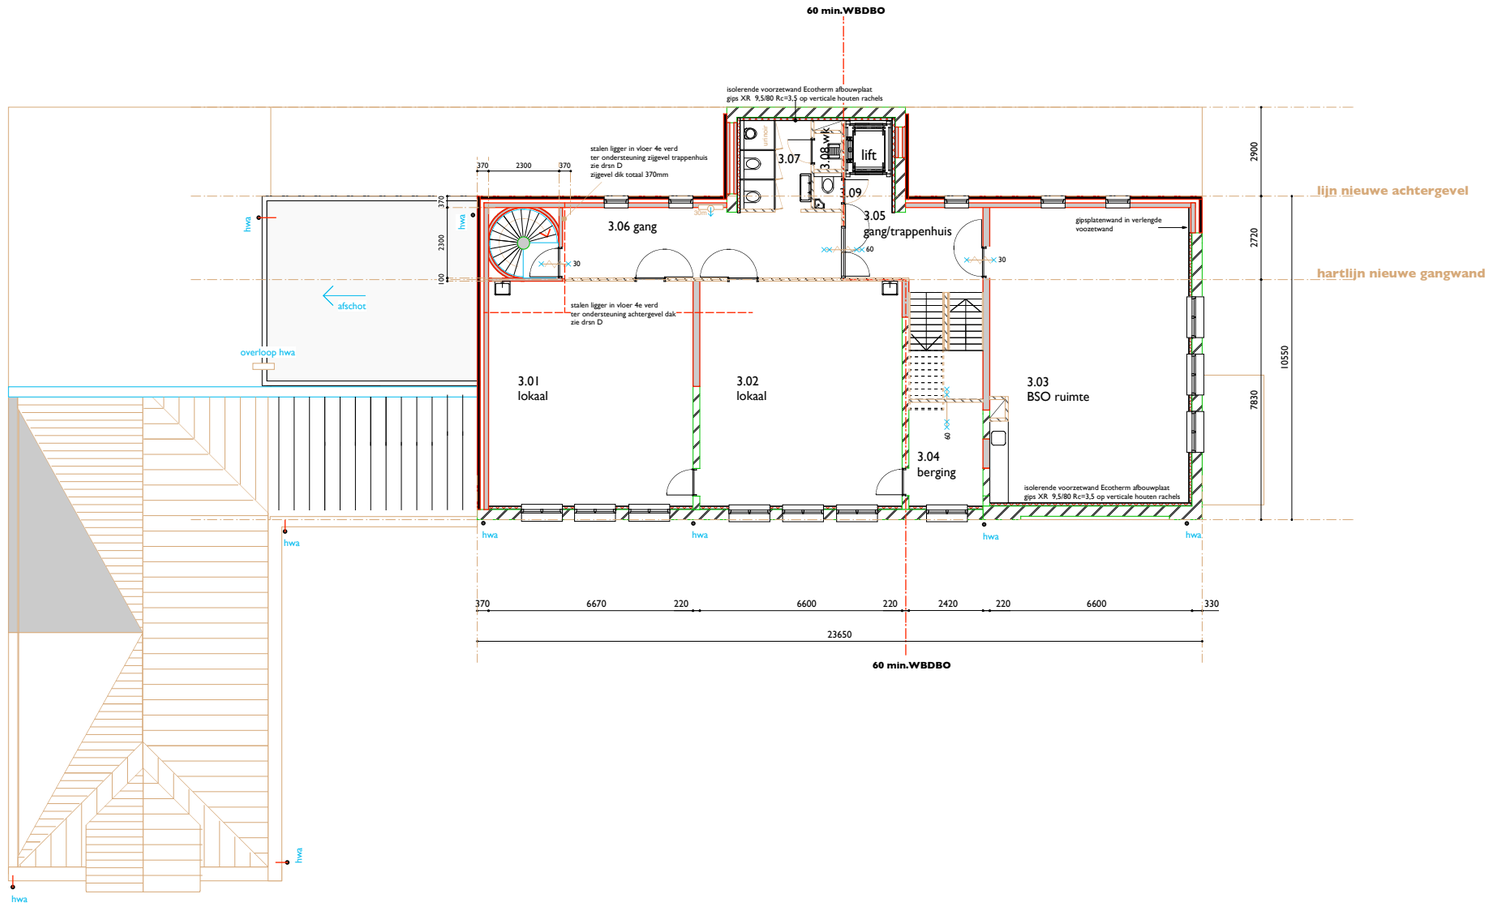

RENVOOI

	nieuw metselwerk schoon wf
	bestaand metselwerk te handhaven
	metal stud wanden
	nieuw mw kalkzandsteen
	verlaagd plafond
	leidingschacht
	brandslanghaspel 30 m
	zelfsluitend
30	30 min wbdbo
60	60 min wbdbo
	ronde stalen kolom, gevuld met beton afm. iom constructeur

algemeen:
maten bestaand werk in werk kontroleren

DE JEL & VAN DER LEEDEN
ARCHITEKTEN BNA

3e verdieping nieuw
9500+ peil
BVO 266,5m2

schaal: 1 : 100
datum: 31.03.09
gew:
blad: BE-25

Annie MG Schmidtschool
van Hoornbeekstraat Den Haag

werk: 0507

JUFFROUW IDASTRAAT 23A
2513 BE DEN HAAG
TEL 070 - 3924222
FAX 070 - 3107149