


E D C B A

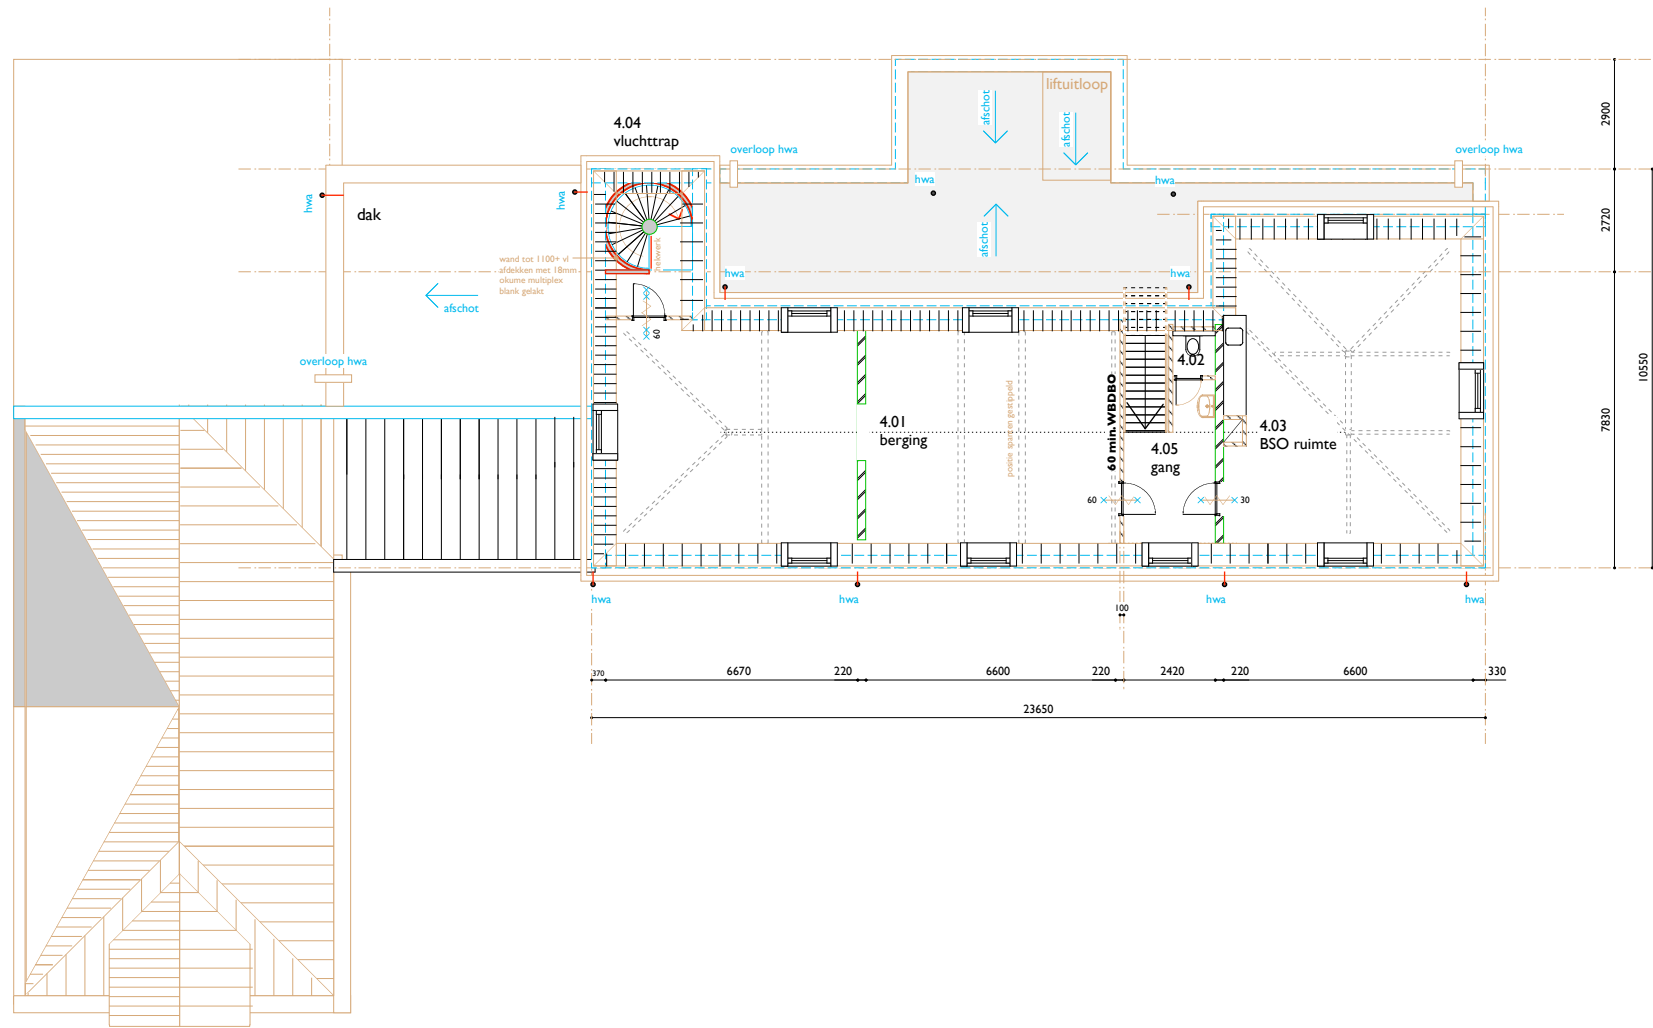

**RENVOOI**

	nieuw metselwerk schoon wf
	bestaand metselwerk te handhaven
	metal stud wanden
	nieuw mw kalkzandsteen
	verlaagd plafond
	leidingschacht
	brandslanghaspel 30 m
	zelfsluitend
	30 min wdbo
	60 min wdbo
	ronde stalen kolom, gevuld met beton afm iom constructeur

**algemeen:**  
maten bestaand werk in werk controleren

**DE JEL & VAN DER LEEDEN**

ARCHITEKTEN BNA

**4e verdieping nieuw  
12920 + peil  
BVO 192,5m2**

schaal: 1 : 100

datum: 31.03.09

gew:

blad: BE-26

Annie MG Schmidtschool  
van Hoorbeekstraat Den Haag

werk: 0507