voorgevel

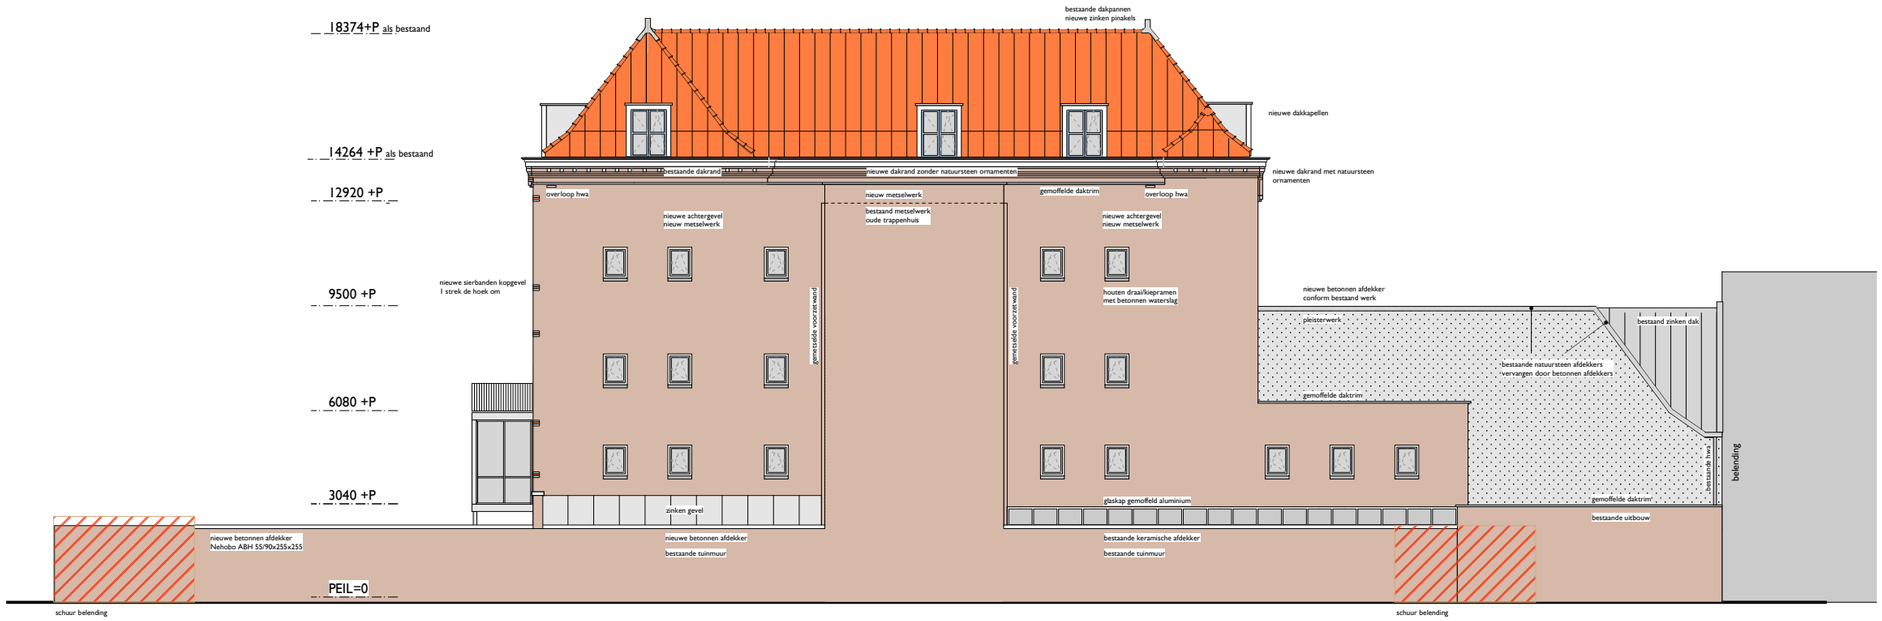

achtergevel

kleuren en materialen

- nieuw metselwerk: steen en voegwerk als bestaand
- nieuwe dakpannen als bestaand
- bestaande en nieuwe kozijnen in straat- en kopgevel:
  - hout
  - detaillering overeenkomstig bestaand werk
  - kleur wit en blauw overeenkomstig bestaand werk
- kozijnen in achtergevel:
  - hout
  - kozijnen wit; draaiende delen lichtgrijs
- overige houtwerken: detaillering en kleur als bestaand
- staal- en aluminiumwerken: lichtgrijs
- zonwering: lichtgrijs
- stucwerk: lichtgrijs

DE JEL & VAN DER LEEDEN

ARCHITEKTEN BNA

voor- en achtergevel nieuw

schaal: 1 : 100

datum: 310309

gew:

blad: BE-28

Annie MG Schmidtschool
van Hoornbeekstraat Den Haag

werk: 0507

JUFFROUW IDASTRAAT 23A
2513 BE DEN HAAG
TEL 070 - 3924222
FAX 070 - 3107149