



linker kopgevel




rechter kopgevel

kleuren en materialen

- nieuw metselwerk: steen en voegwerk als bestaand
- nieuwe dakpannen als bestaand
- bestaande en nieuwe kozijnen in straat- en kopgevel:
 - hout
 - detaillering overeenkomstig bestaand werk
 - kleur wit en blauw overeenkomstig bestaand werk
- kozijnen in achtergevel:
 - hout
 - kozijnen wit; draaiende delen lichtgrijs
- overige houtwerken: detaillering en kleur als bestaand
- staal- en aluminiumwerken: lichtgrijs
- zonwering: lichtgrijs
- stucwerk: lichtgrijs

DE JEL & VAN DER LEEDEN

ARCHITEKTEN BNA

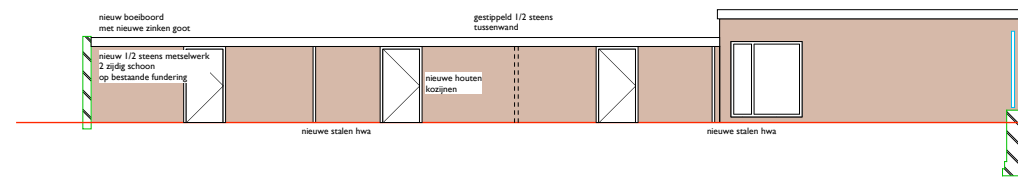

gevel fietsenstalling

kopgevels nieuw

schaal: 1 : 100

datum: 31.03.09

gew: 2513 BE

blad: BE-29

Annie MG Schmidtschool
van Hoornbeekstraat Den Haag

werk: 0507